

**Proyecto ejecución**

PROYECTO DE OBRA MAYOR PARA COMPLEJO DE APARTAMENTOS DE 5 ESTRELLAS, "GRAND HORIZON" Avenida Roque del Este, Parcela 177, Urb. de Puerto Rico. T.M.: Mogán. 072pue\_

Promotor:  
RENTINVESTCAN, S.L.  
B-76291939

Autor:  
RCOarquitectos  
Rayco Ciro Orlando Arquitectos S.C.P.  
N° COAC 10.704

Notas:

Fase: 5\_D. de Obra

Fecha: 14/09/2022

Autor: AN

Escala

**1:75**

Reservados todos los derechos. Ni la totalidad ni parte de esta publicación pueden reproducirse o transmitirse por ningún procedimiento electrónico o mecánico, incluyendo fotocopia, grabación magnética, o cualquier almacenamiento de información y sistema de recuperación, sin permiso escrito de RCO ARQUITECTOS.

D: Fernando Guanarteme 16  
B Vecindario\_Santa Lucía  
35110 Las Palmas


T: + 34 828 063 247

E: info@rcoarquitectos.com



**Leyenda**

- LVV= lavavajillas
- F: Fregadero
- C: Cafetera
- H: Horno bajo placa
- H-M:Horno y microondas
- M:microondas en torre
- PV: Placa de cocción
- MC: Microondas parte superior cocina
- N:Nevera
- L/S: Lavadora-secadora
- MN:Mesa de Noche
- A: Armario
- PM: Portamaletas

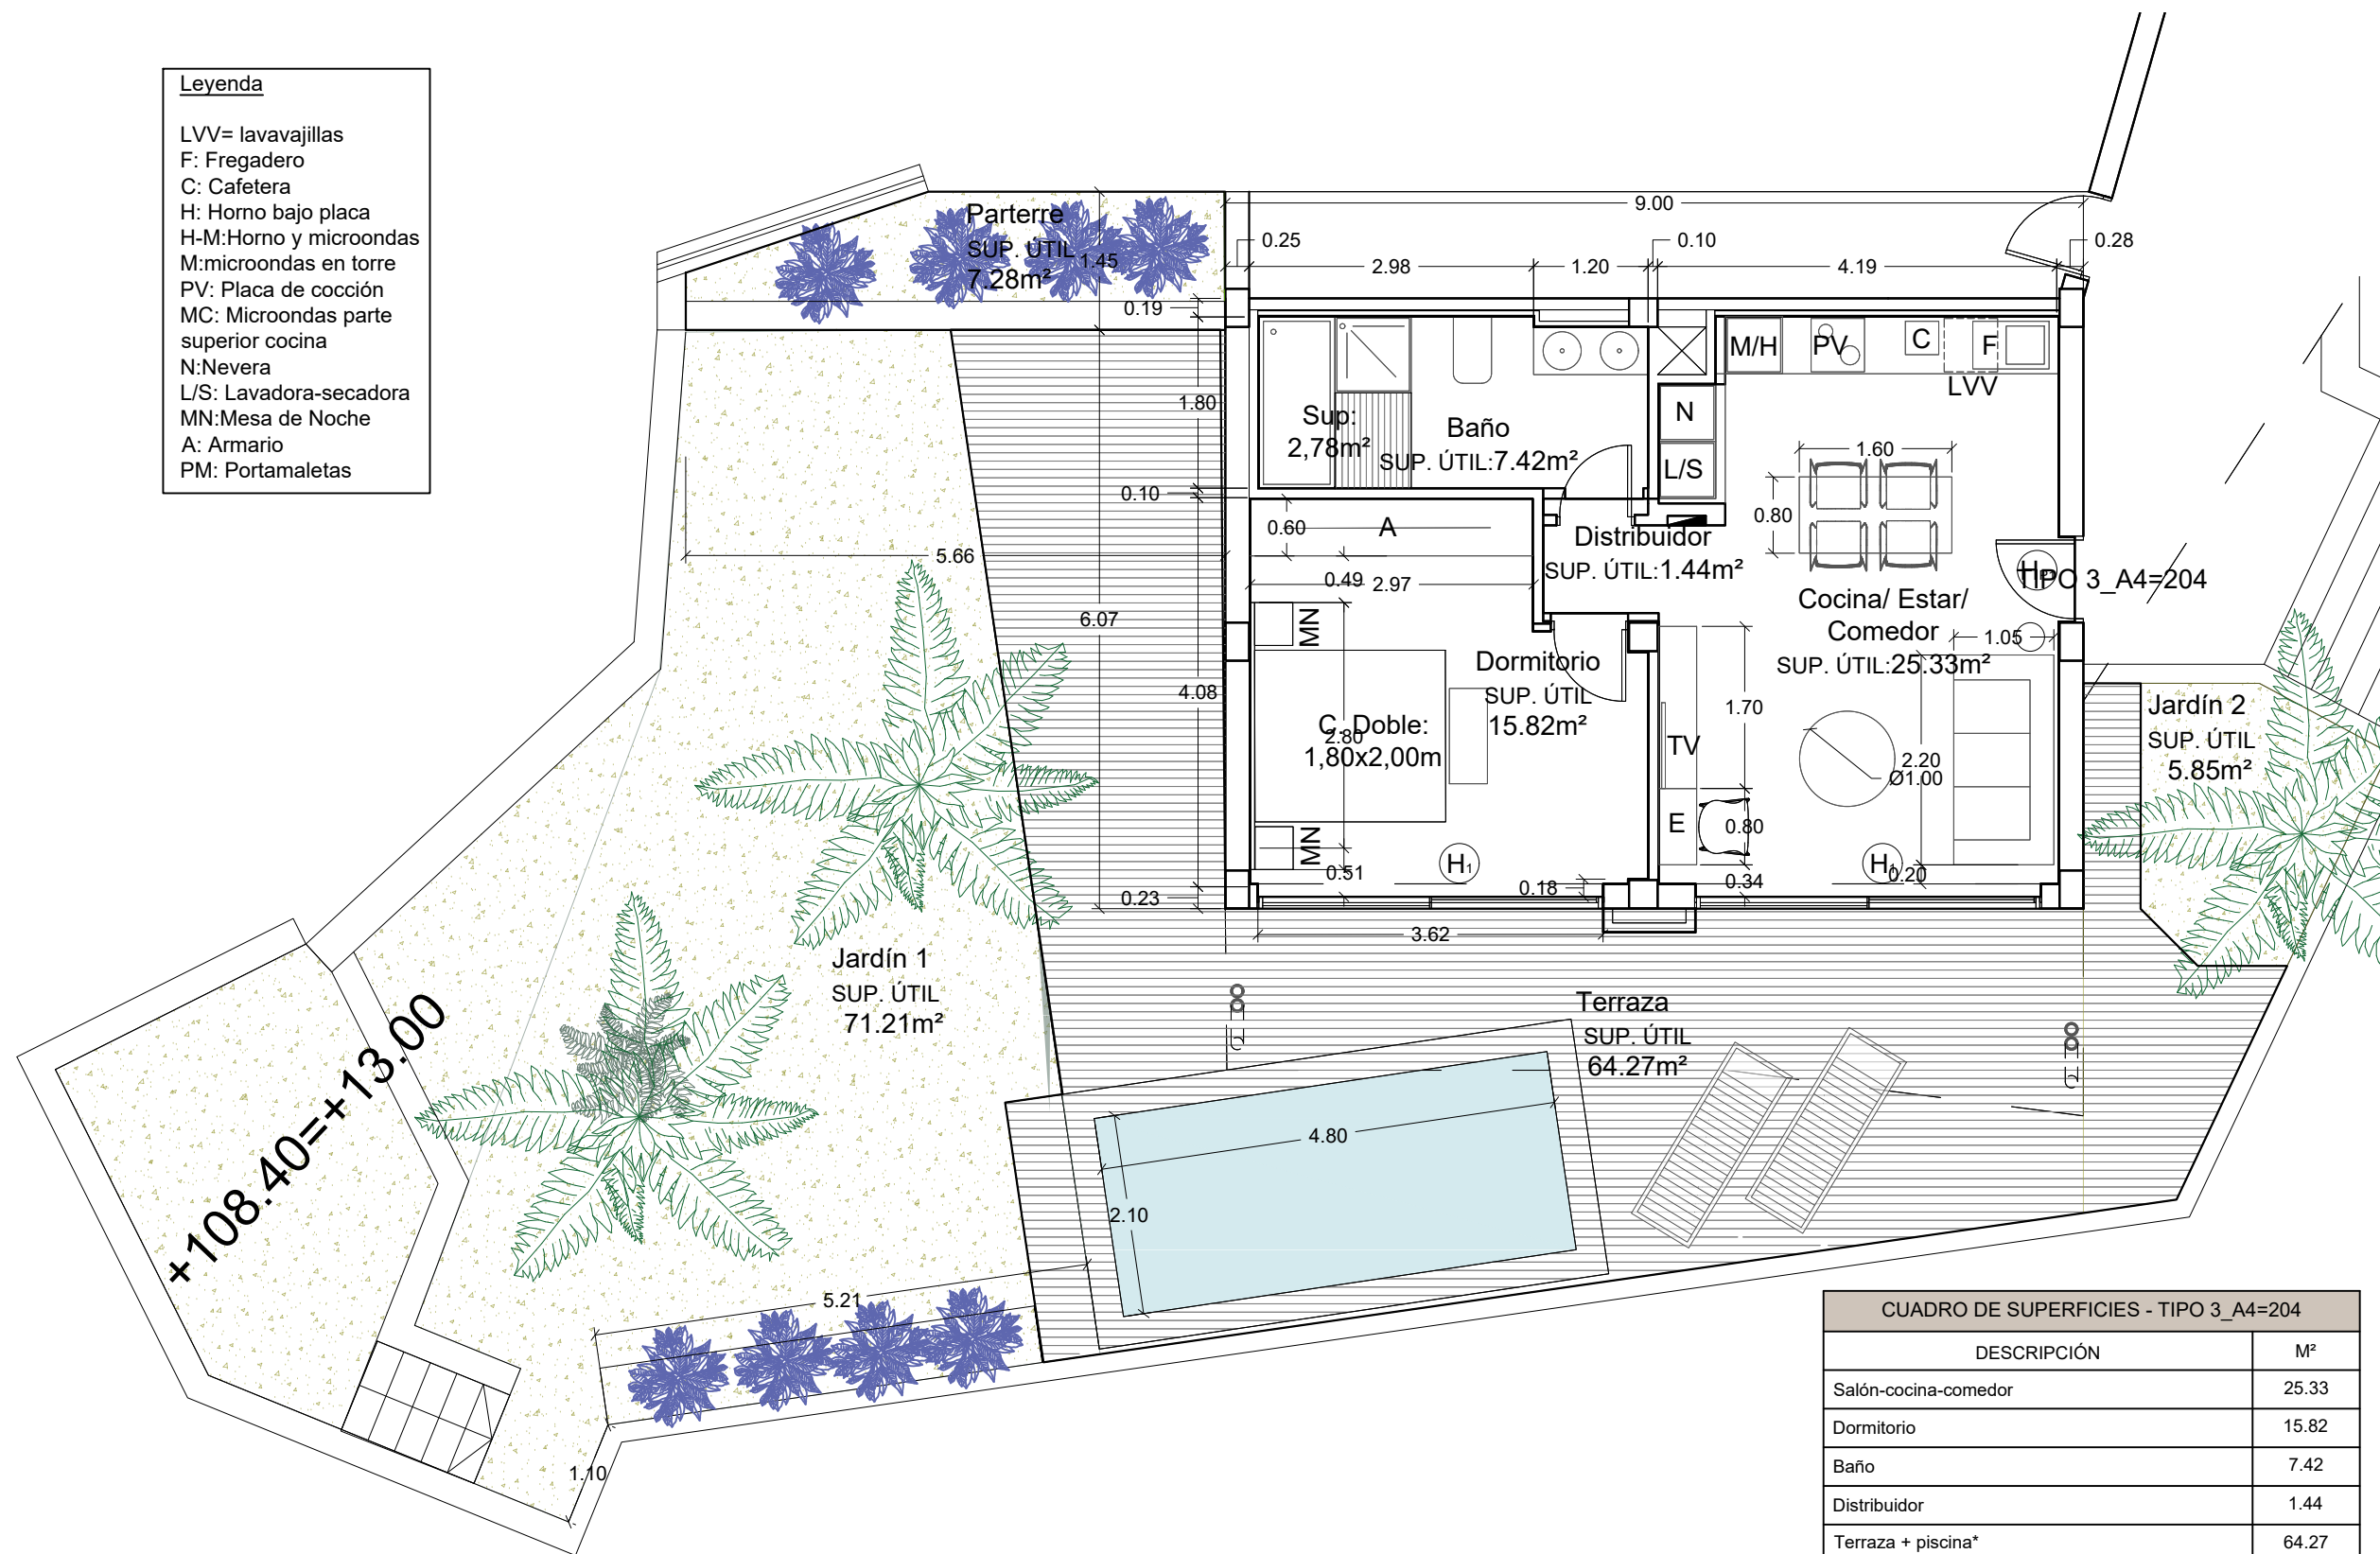

**CUADRO DE SUPERFICIES - TIPO 3\_A4=204**

DESCRIPCIÓN	M²
Salón-cocina-comedor	25.33
Dormitorio	15.82
Baño	7.42
Distribuidor	1.44
Terraza + piscina*	64.27
Parterre *	7.28
Jardín 1 *	71.21
Jardín 2 *	5.85
<b>TOTAL ÚTIL</b>	<b>50.01</b>

\* Superficie útil no incluida en el total.