

**Proyecto ejecución**

PROYECTO DE OBRA MAYOR PARA COMPLEJO DE APARTAMENTOS DE 5 ESTRELLAS, "GRAND HORIZON" Avenida Roque del Este, Parcela 177, Urb. de Puerto Rico. T.M.: Mogán. 072pue\_

Promotor:  
RENTINVESTCAN, S.L.  
B-76291939

Autor:  
RCOarquitectos  
Rayco Ciro Orlando Arquitectos S.C.P.  
N° COAC 10.704

Notas:

Fase: 5\_D. de Obra

Fecha: 06/07/2022

Autor: AN

Escala


**1:50**

Reservados todos los derechos. Ni la totalidad ni parte de esta publicación pueden reproducirse o transmitirse por ningún procedimiento electrónico o mecánico, incluyendo fotocopia, grabación magnética, o cualquier almacenamiento de información y sistema de recuperación, sin permiso escrito de RCO ARQUITECTOS.

D: Fernando Guanarteme 16  
B Vecindario\_Santa Lucía  
35110 Las Palmas

T: + 34 828 063 247

E: info@rcoarquitectos.com

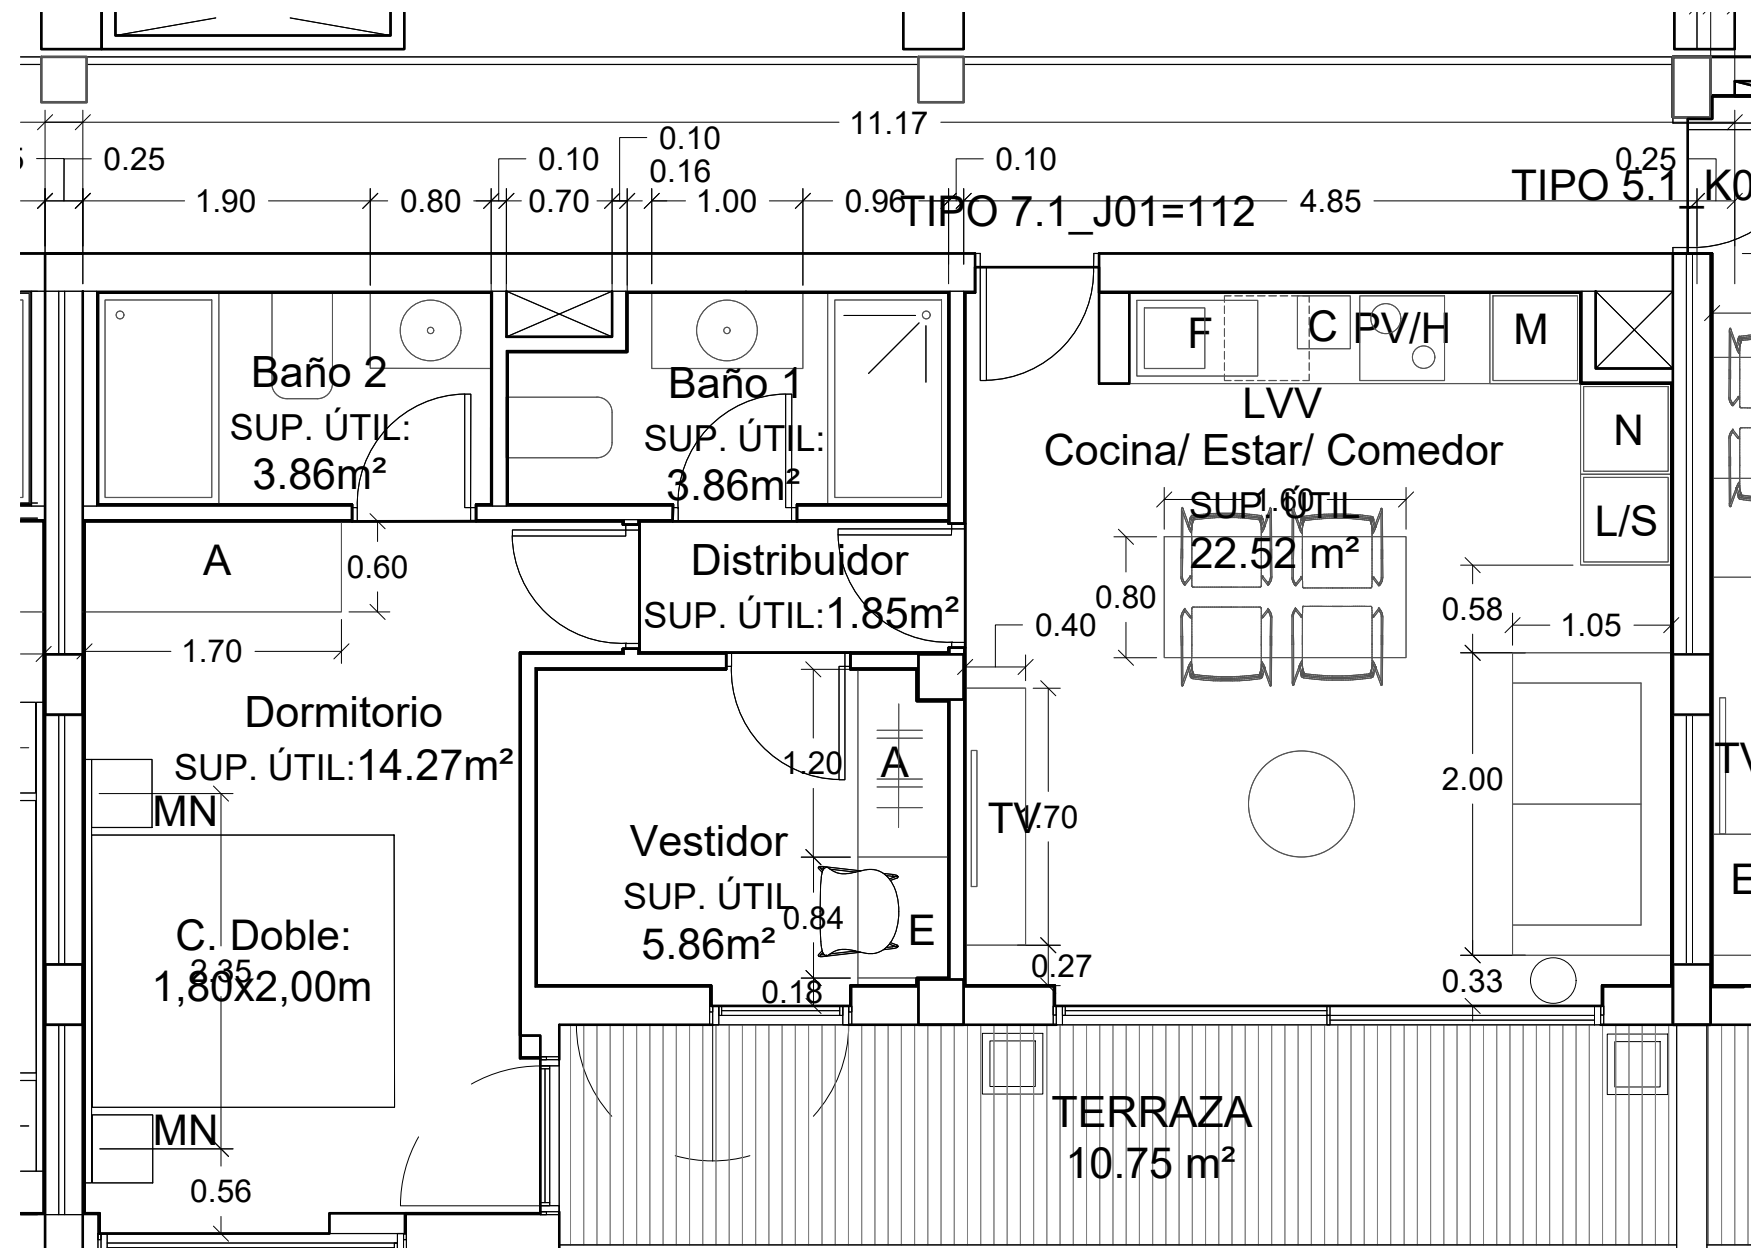

**Leyenda**

- LVV= lavavajillas
- F: Fregadero
- C: Cafetera
- H: Horno bajo placa
- H-M:Horno y microondas
- PV: Placa de cocción
- MC: Microondas parte superior cocina
- N:Nevera
- L/S: Lavadora-secadora
- MN:Mesa de Noche
- A: Armario
- PM: Portamaletas

CUADRO DE SUPERFICIES - TIPO 7.1_J01=112	
DESCRIPCIÓN	M²
Salón-cocina-comedor	22.52
Dormitorio	14.27
Baño 1	3.86
Baño 2	3.86
Vestidor	5.86
Distribuidor	1.85
Terraza *	10.75
<b>TOTAL ÚTIL</b>	<b>51.22</b>

\* Superficie útil no incluida en el total.