

Proyecto ejecución

PROYECTO DE OBRA MAYOR PARA COMPLEJO DE APARTAMENTOS DE 5 ESTRELLAS, "GRAND HORIZON" Avenida Roque del Rico, Parcela 177, Urb. de Puerto Rico. T.M.: Mogán. 072pue_

Promotor:
RENTINVESTCAN, S.L.
B-76291939

Autor:
RCOarquitectos
Rayco Ciro Orlando Arquitectos S.C.P.
N° COAC 10.704

Notas:

Fase: 5_D. de Obra

Fecha: 06/07/2022

Autor: AN

Escala

1:50

Reservados todos los derechos. Ni la totalidad ni parte de esta publicación pueden reproducirse o transmitirse por ningún procedimiento electrónico o mecánico, incluyendo fotocopia, grabación magnética, o cualquier almacenamiento de información y sistema de recuperación, sin permiso escrito de RCO ARQUITECTOS.


D: Fernando Guanarteme 16

B Vecindario_Santa Lucía

35110 Las Palmas

T: + 34 828 063 247

E: info@rcoarquitectos.com

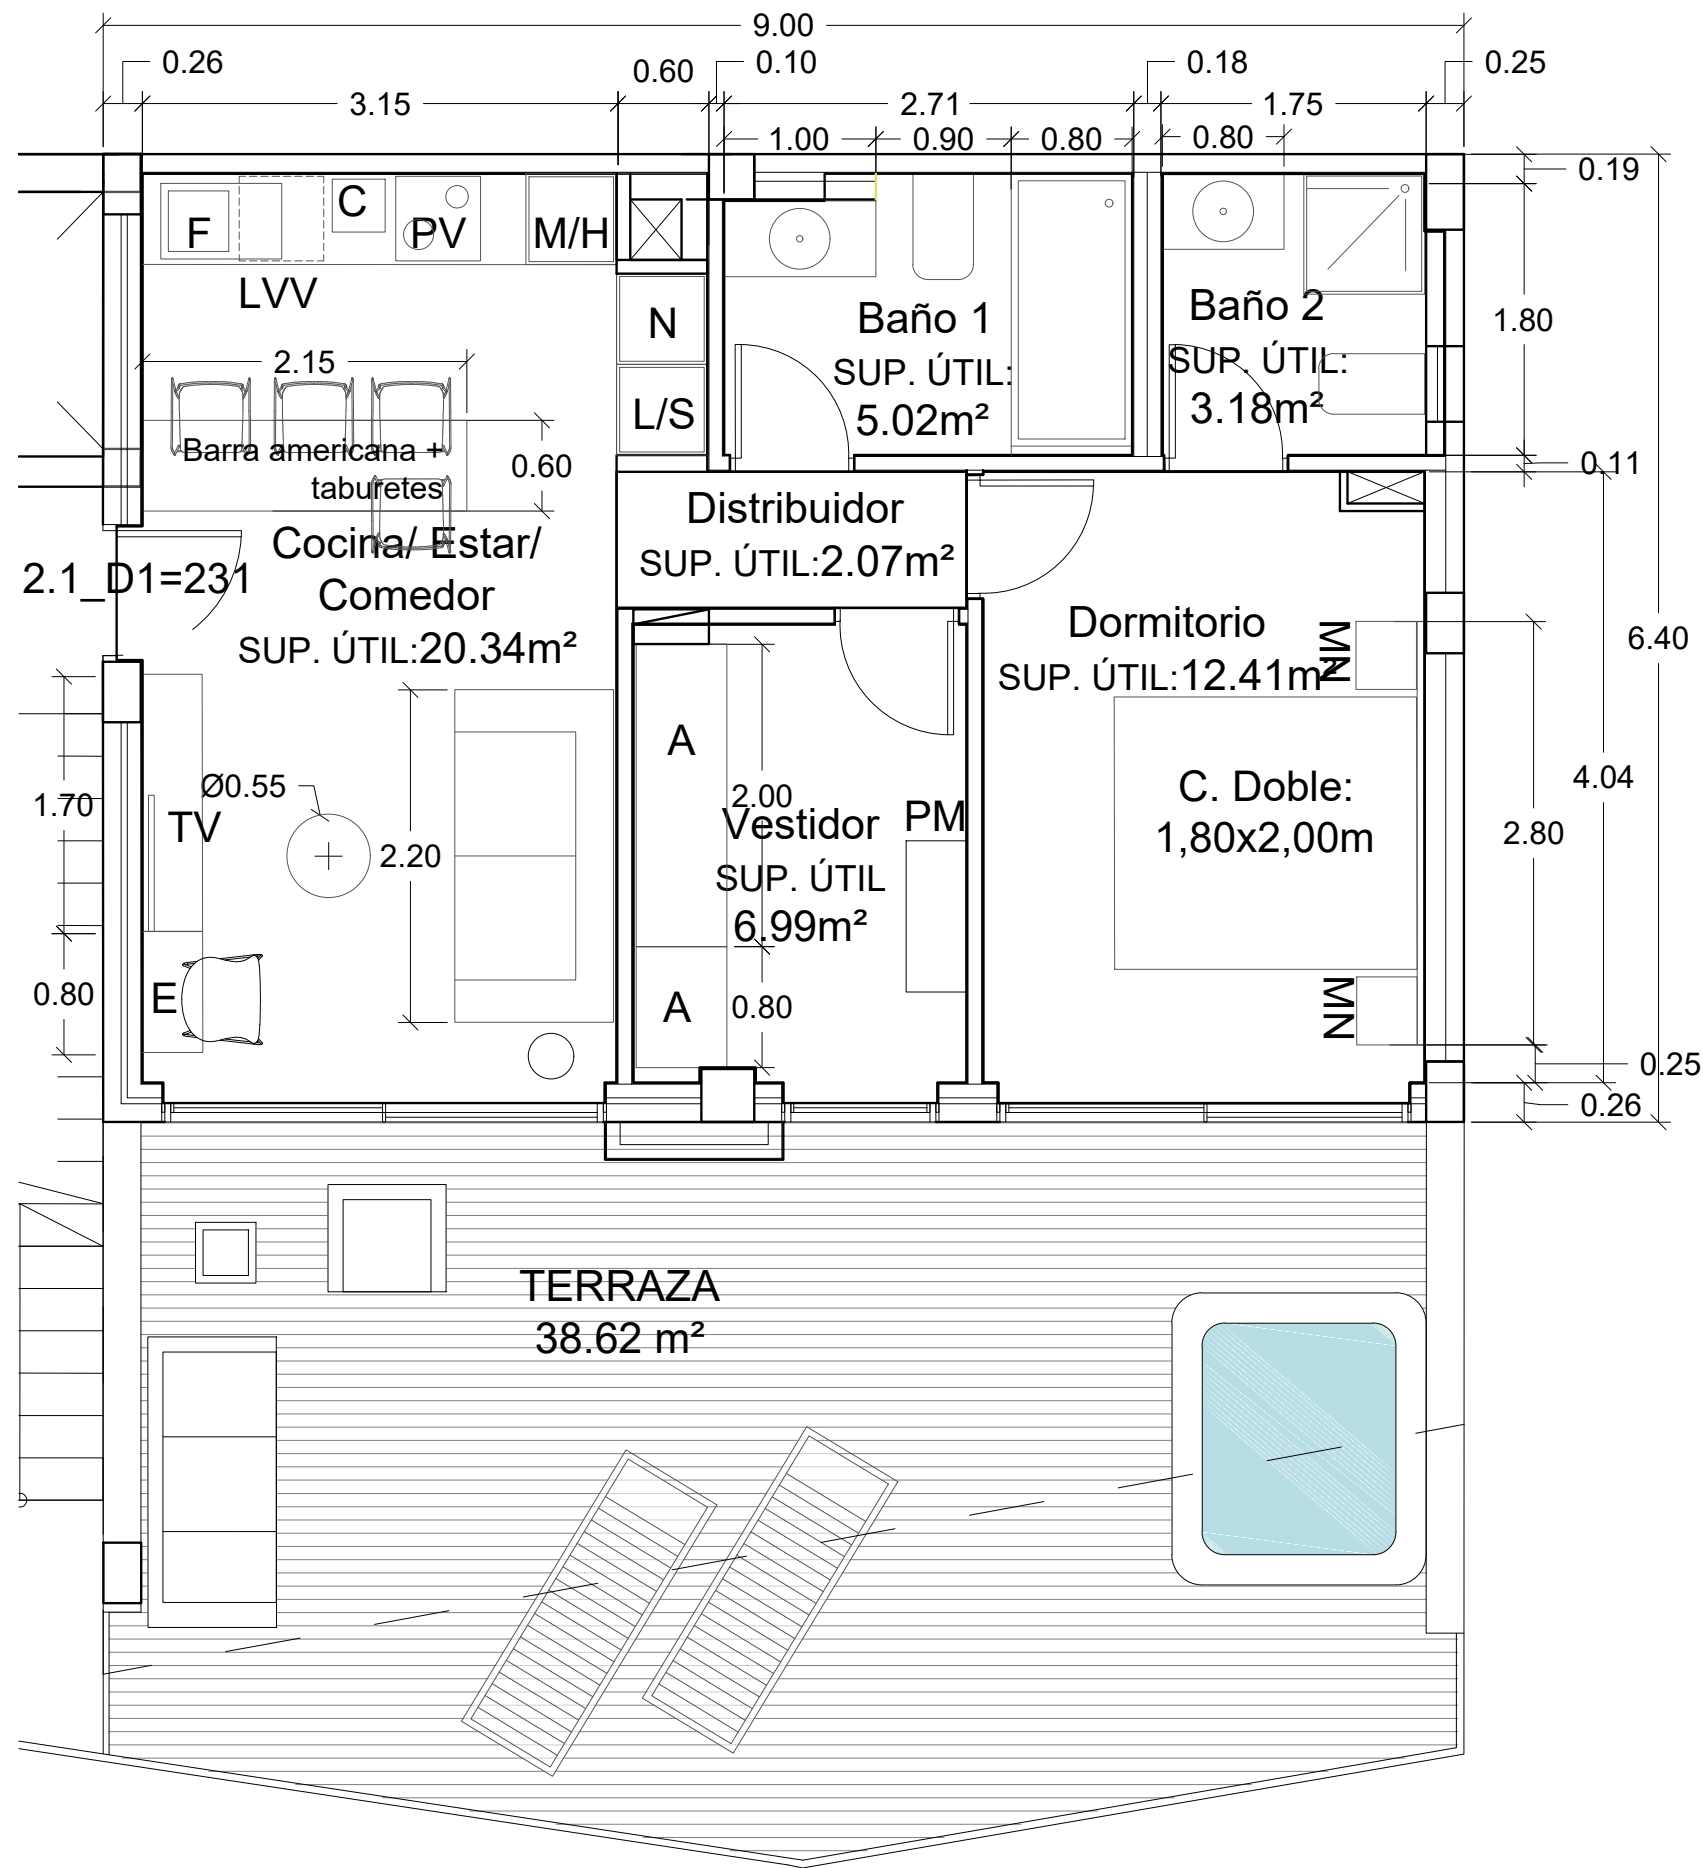

Leyenda

- LVV= lavavajillas
- F: Fregadero
- C: Cafetera
- H: Horno bajo placa
- H-M:Horno y microondas
- PV: Placa de cocción
- MC: Microondas parte superior cocina
- N:Nevera
- L/S: Lavadora-secadora
- MN:Mesa de Noche
- A: Armario
- PM: Portamaletas

CUADRO DE SUPERFICIES - TIPO 2 1b_D1=231	
DESCRIPCIÓN	M²
Salón-cocina-comedor	20.34
Dormitorio	12.41
Baño 1	5.02
Baño 2	3.18
Vestidor	6.99
Distribuidor	2.07
Terraza *	38.62
TOTAL ÚTIL	50.01

* Superficie útil no incluida en el total.

