


Leyenda

LVV= lavavajillas
F: Fregadero
C: Cafetera
H: Horno bajo placa
H-M:Horno y microondas
PV: Placa de cocción
MC: Microondas parte superior cocina
N:Nevera
L/S: Lavadora-secadora
MN:Mesa de Noche
A: Armario
PM: Portamaletas

CUADRO DE SUPERFICIES - TIPO 2.1_F02=302	
DESCRIPCIÓN	M²
Salón-cocina-comedor	20.84
Dormitorio	12.16
Baño 1	5.10
Baño 2	3.51
Vestidor	6.87
Distribuidor	1.53
Terraza + piscina *	35.94
TOTAL ÚTIL	50.01

* Superficie útil no incluida en el total.

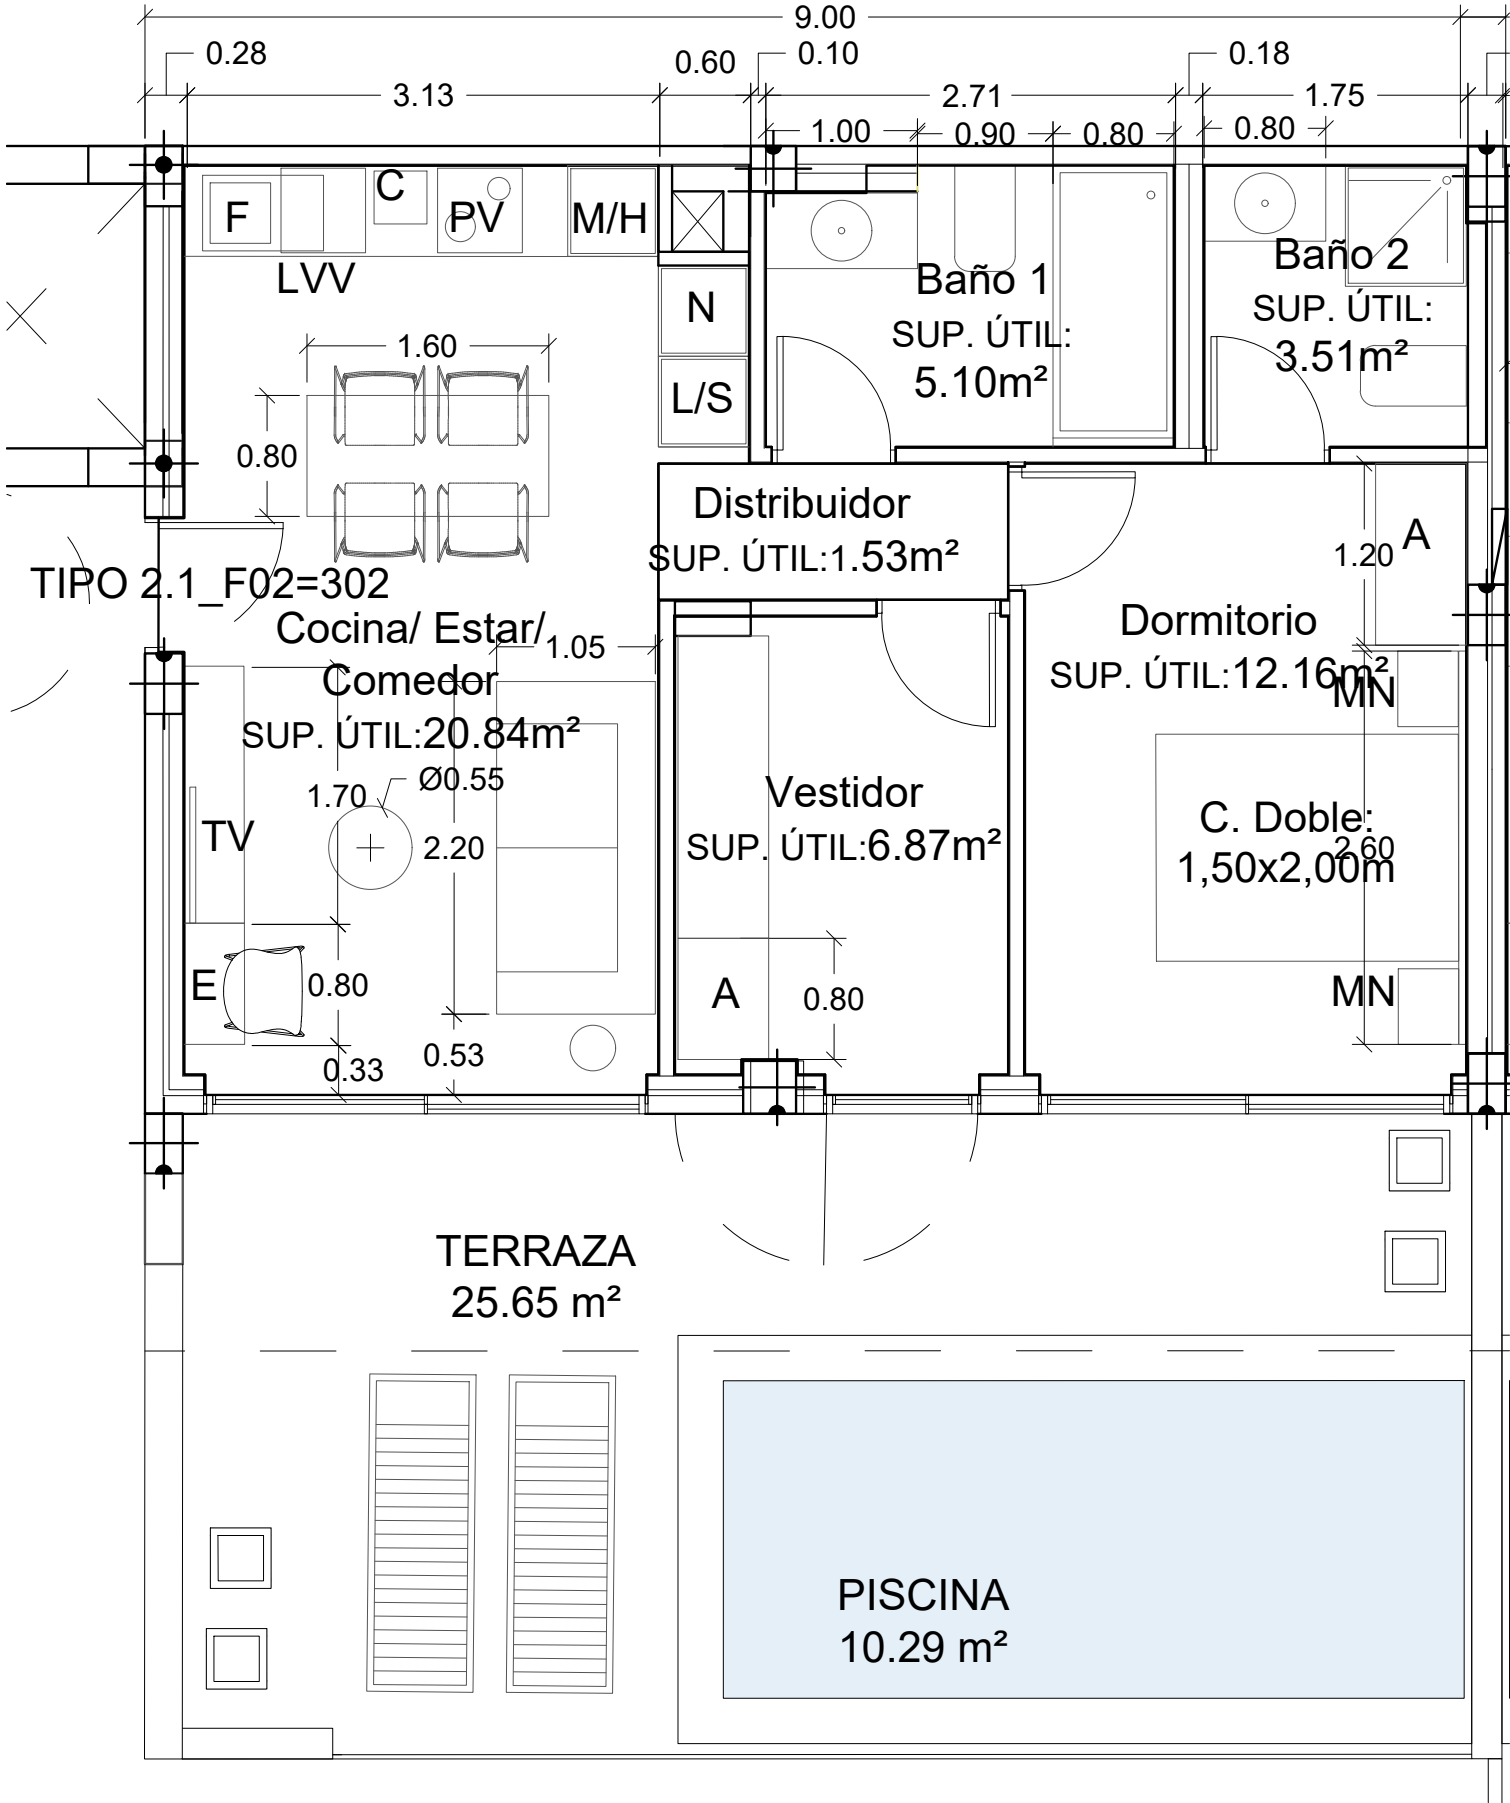

Plano Nº
B3/F2

Act.:
01

Plano Título
Bloque 3.
Apartamento F.2=302

Proyecto ejecución

PROYECTO DE OBRA MAYOR
PARA COMPLEJO DE
APARTAMENTOS DE 5
ESTRELLAS,"GRAND HORIZON"
Avenida Roque del Este, Parcela
177, Urb. de Puerto Rico.
T.M.: Mogán.
072pue_

Promotor:
RENTINVESTCAN, S.L.
B-76291939

Autor:
RCOarquitectos
Rayco Ciro Orlando Arquitectos S.C.P.
Nº COAC 10.704

Notas:

Fase: 5_D. de Obra
Fecha: 06/07/2022
Autor: AN

Escala
1:50

Reservados todos los derechos. Ni la totalidad ni parte de esta publicación pueden reproducirse o transmitirse por ningún procedimiento electrónico o mecánico, incluyendo fotocopia, grabación magnética, o cualquier almacenamiento de información y sistema de recuperación, sin permiso escrito de RCO ARQUITECTOS.

D: Fernando Guanarteme 16
B Vecindario_Santa Lucía
35110 Las Palmas

T: + 34 828 063 247
E: info@rcoarquitectos.com

